


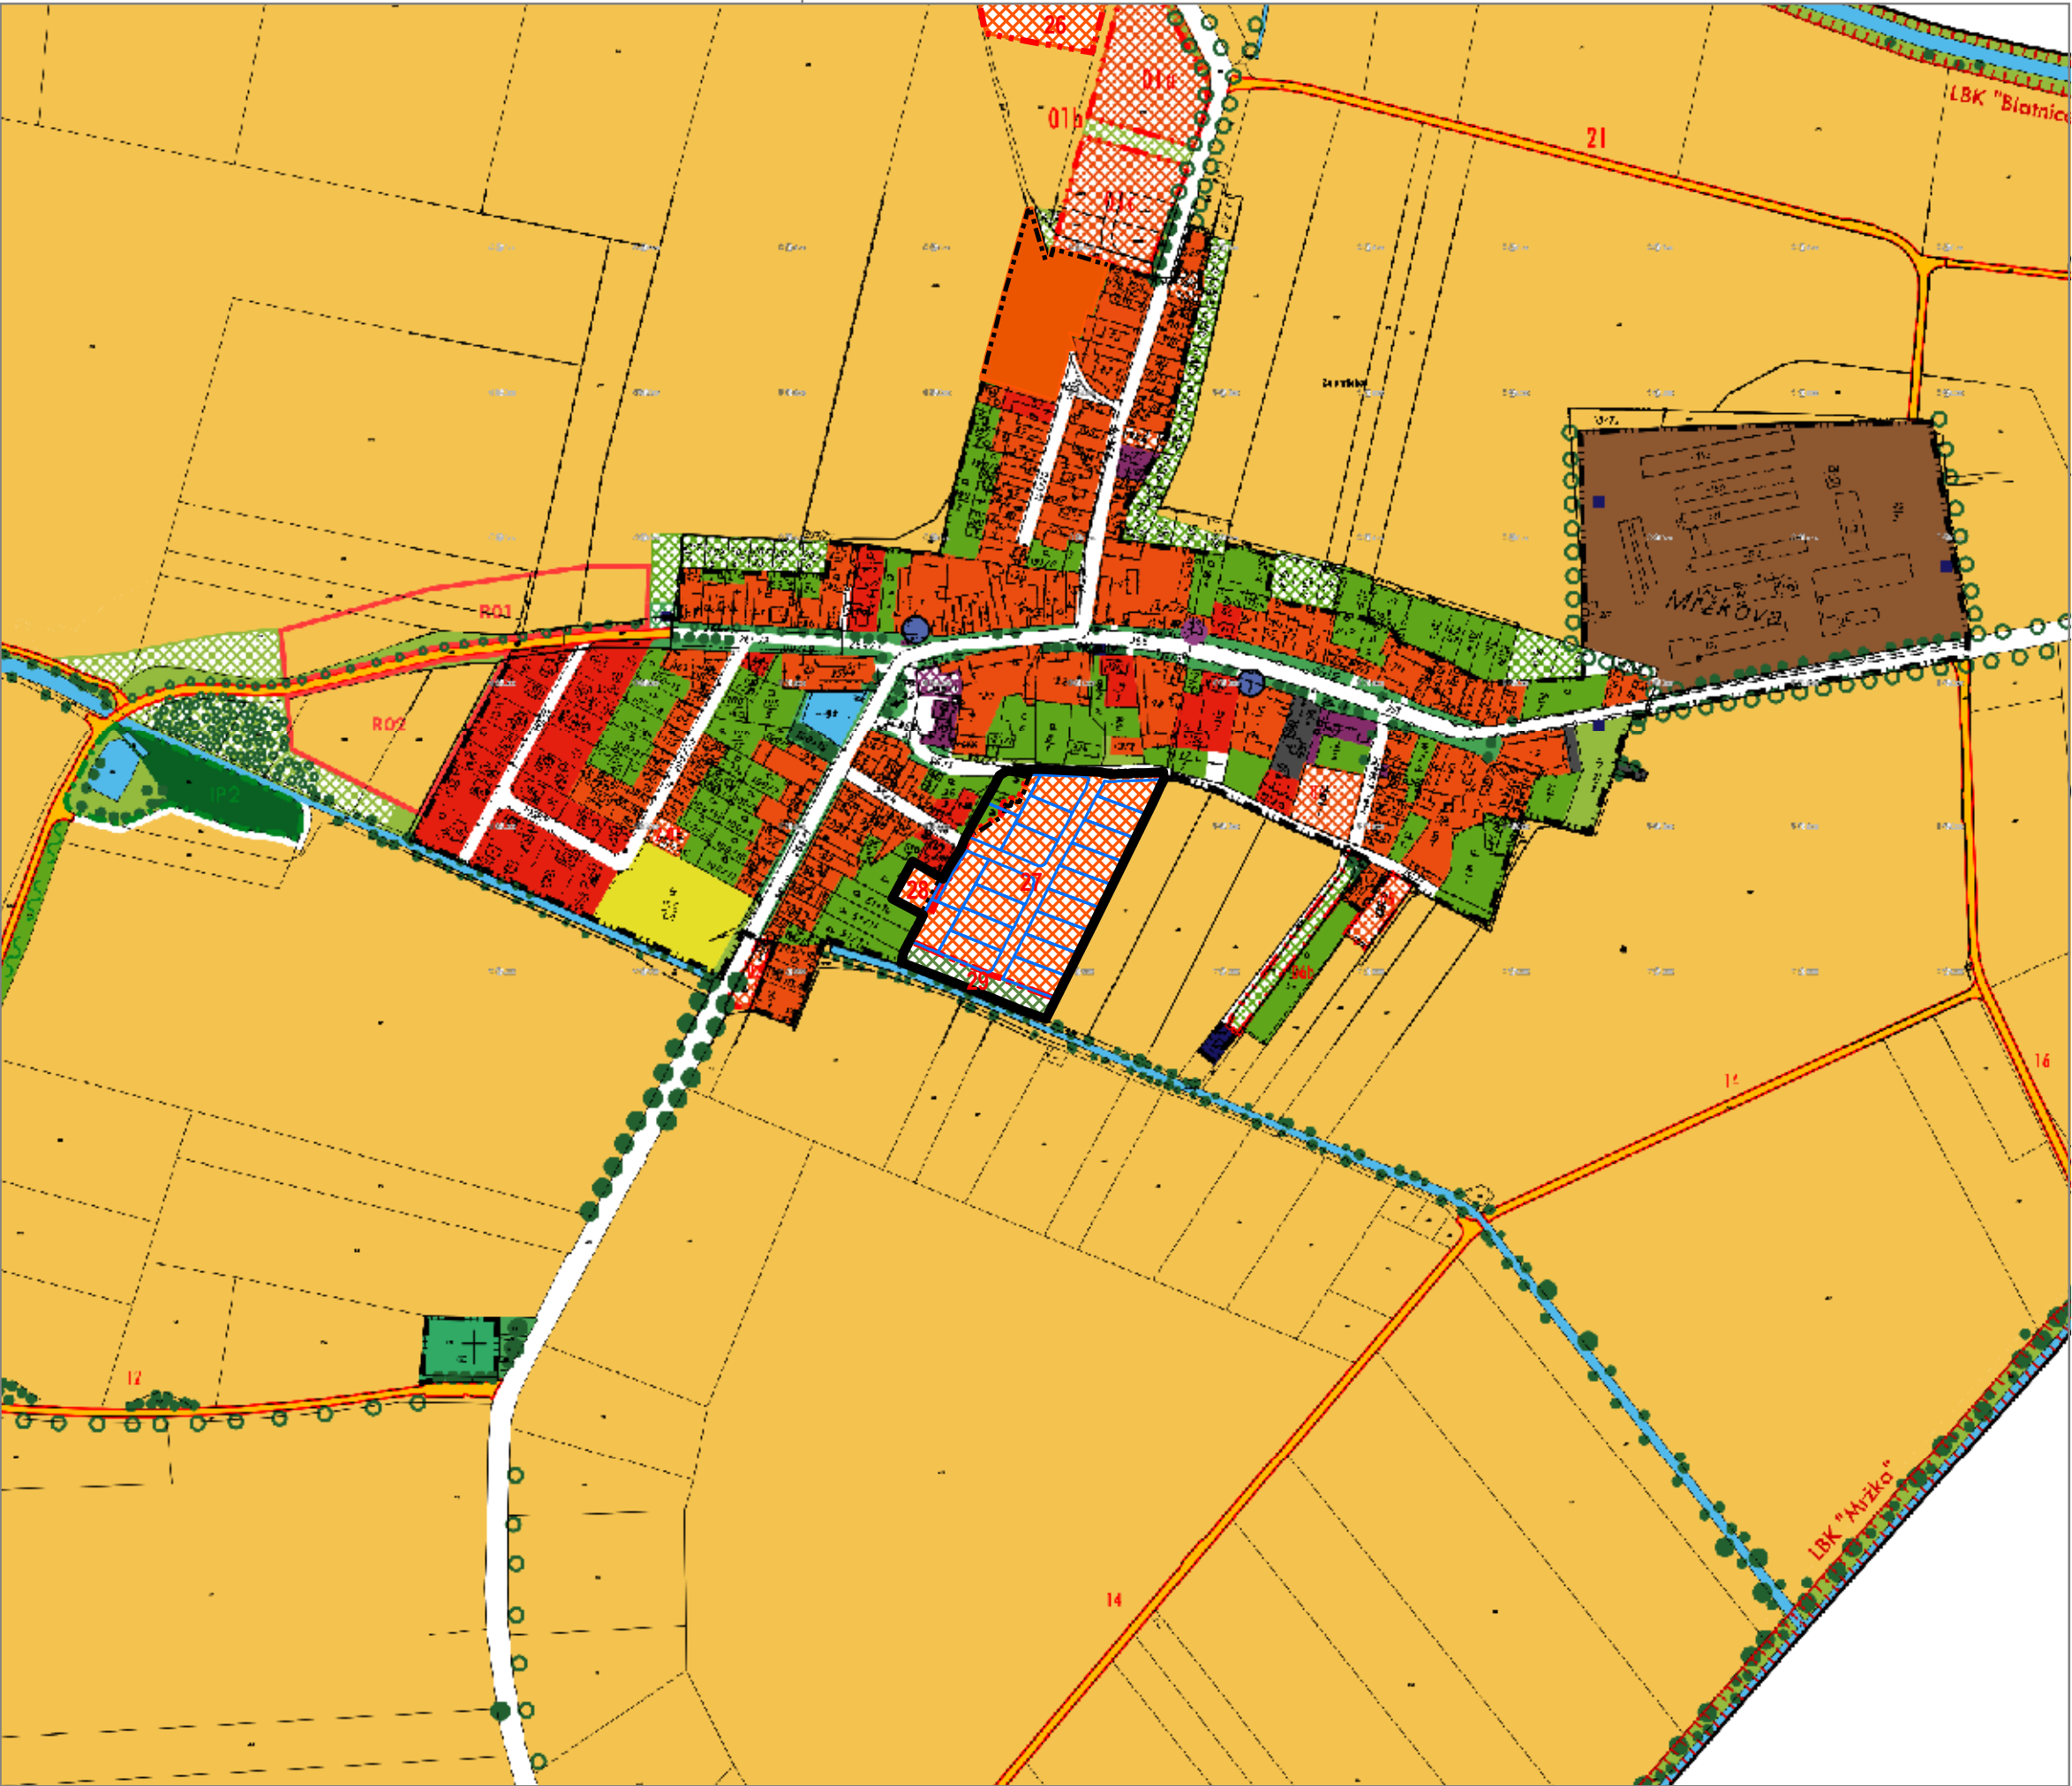

HRANICE

stav

návrh

popis

hranice řešeného území

PODMÍNKY PROSTOROVÉHO USPOŘÁDÁNÍ

stav

návrh

popis

parcelace

ZÁKLADNÍ IDENTIFIKAČNÍ ÚDAJE

Řešené území: katastrální území Kouty u Poděbrad

Pořizovatel: Obecní úřad Kouty

Zhotovitel: Studio MAP s.r.o., Ing. Lenka Šimová

schválení možnosti využití územní studie: 30.6.2025

ÚZEMNÍ STUDIE KOUTY - ZASTAVITELNÉ PLOCHY 27 A 29

ŠIRŠÍ VZTAHY V ÚZEMÍ

MĚŘÍTKO

1 : 5 000

ČÍSLO VÝKRESU

5